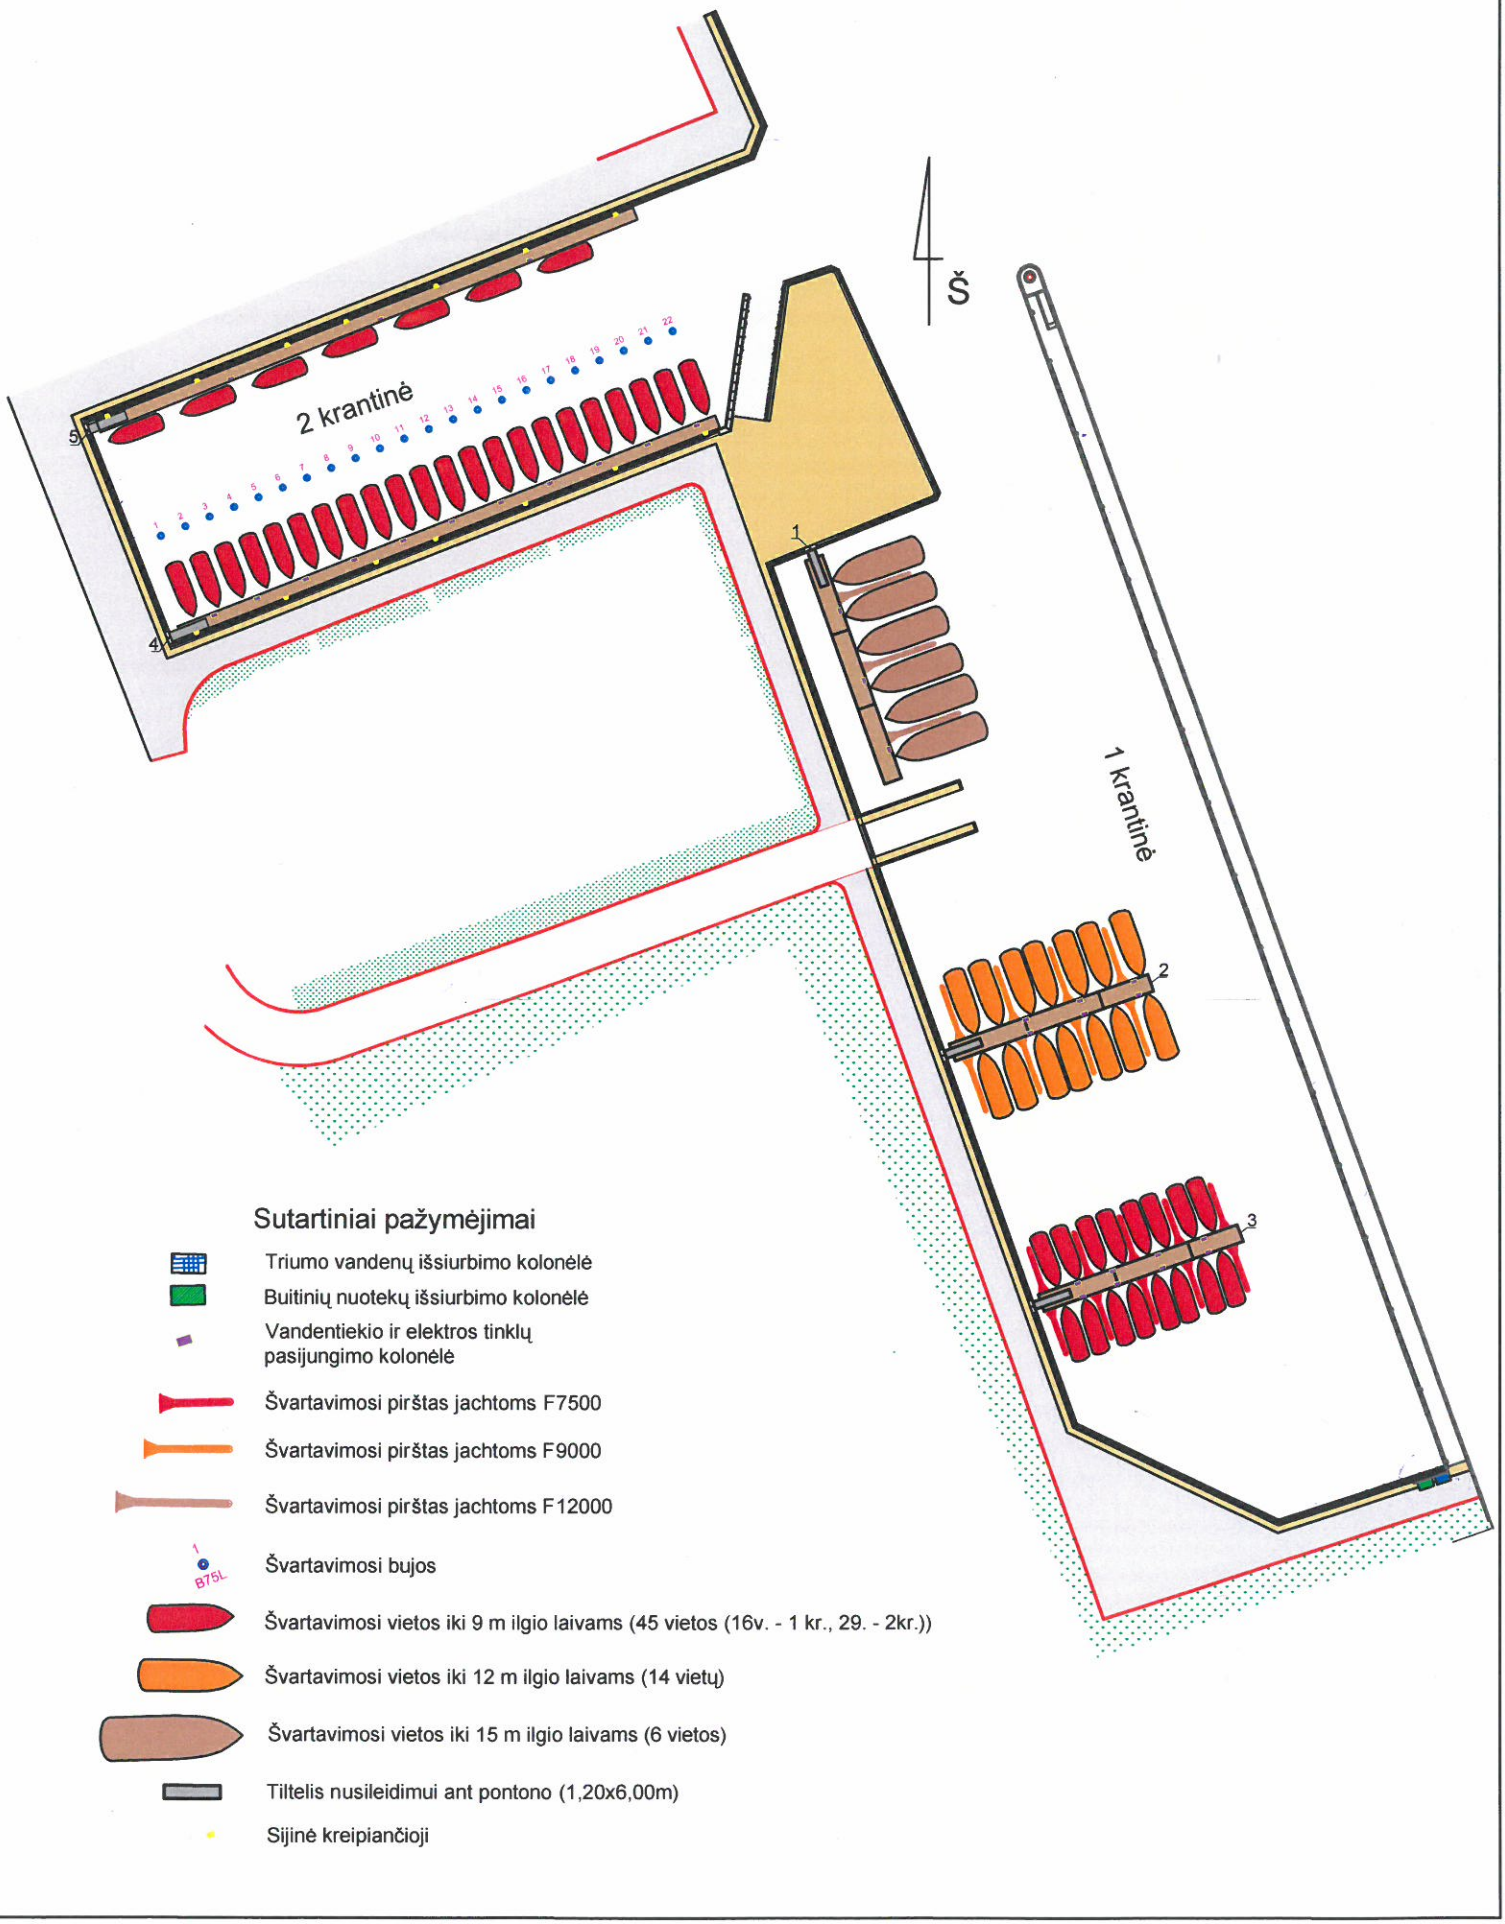
2 krantinė
1 krantinė
Š
1
2
3
4
5
Sutartiniai pažymėjimai
Triumo vandenų išsiurbimo kolonėlė
Buitinių nuotekų išsiurbimo kolonėlė
Vandentiekio ir elektros tinklų pasijungimo kolonėlė
Švartavimosi pirštas jachtoms F7500
Švartavimosi pirštas jachtoms F9000
Švartavimosi pirštas jachtoms F12000
B75L
Švartavimosi bujos
Švartavimosi vietos iki 9 m ilgio laivams (45 vietos (16v. - 1 kr., 29. - 2kr.))
Švartavimosi vietos iki 12 m ilgio laivams (14 vietų)
Švartavimosi vietos iki 15 m ilgio laivams (6 vietos)
Tiltelis nusileidimui ant pontono (1,20x6,00m)
Sijinė kreipiančioji